東京たま未来メッセLANポート配置図　1F

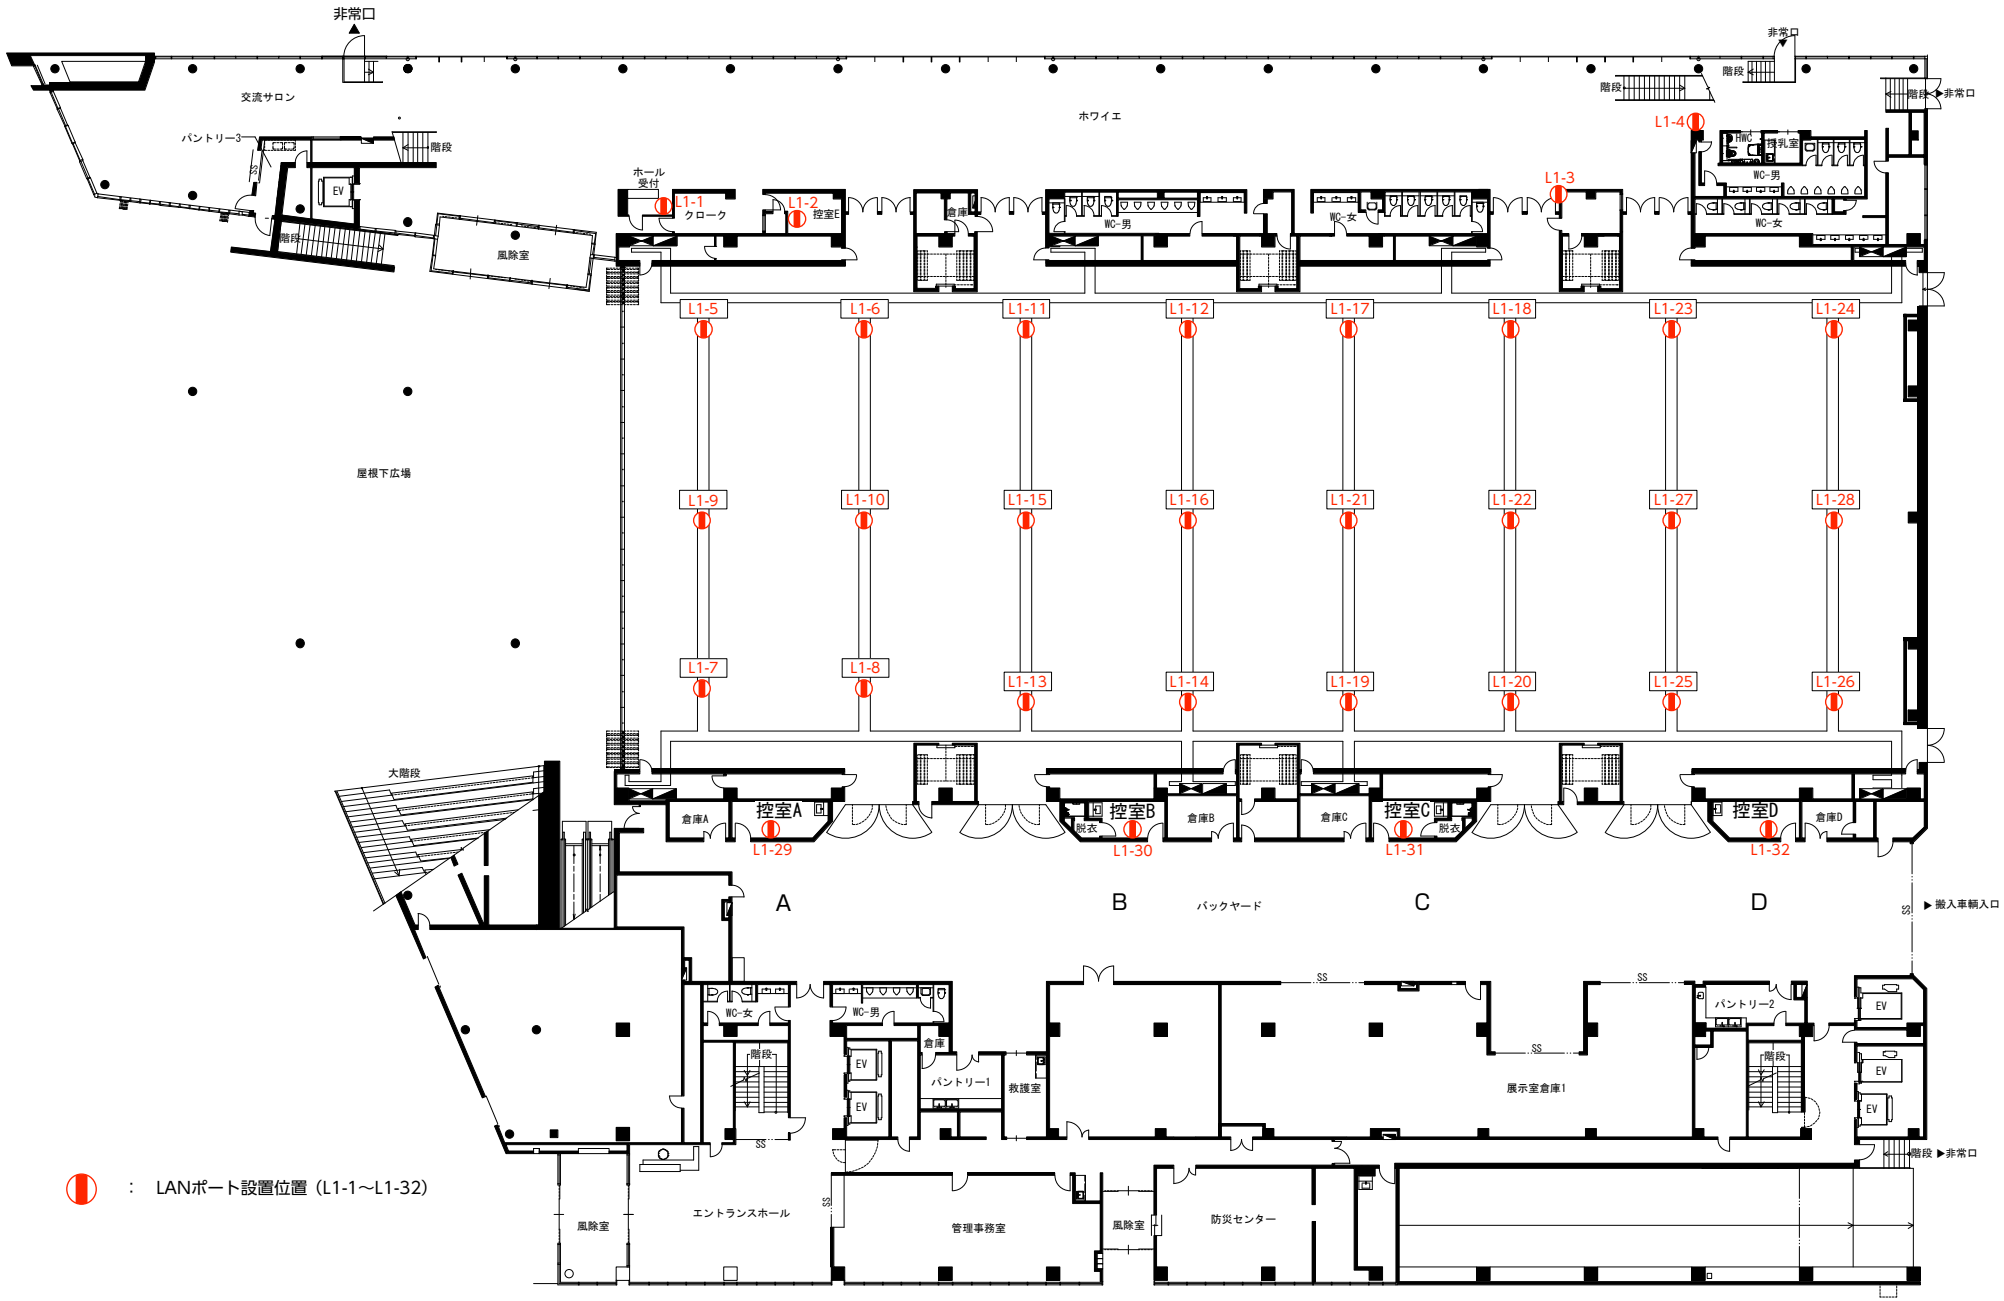

：　LANポート設置位置（L1-1～L1-32）

東京たま未来メッセLANポート配置図　2F

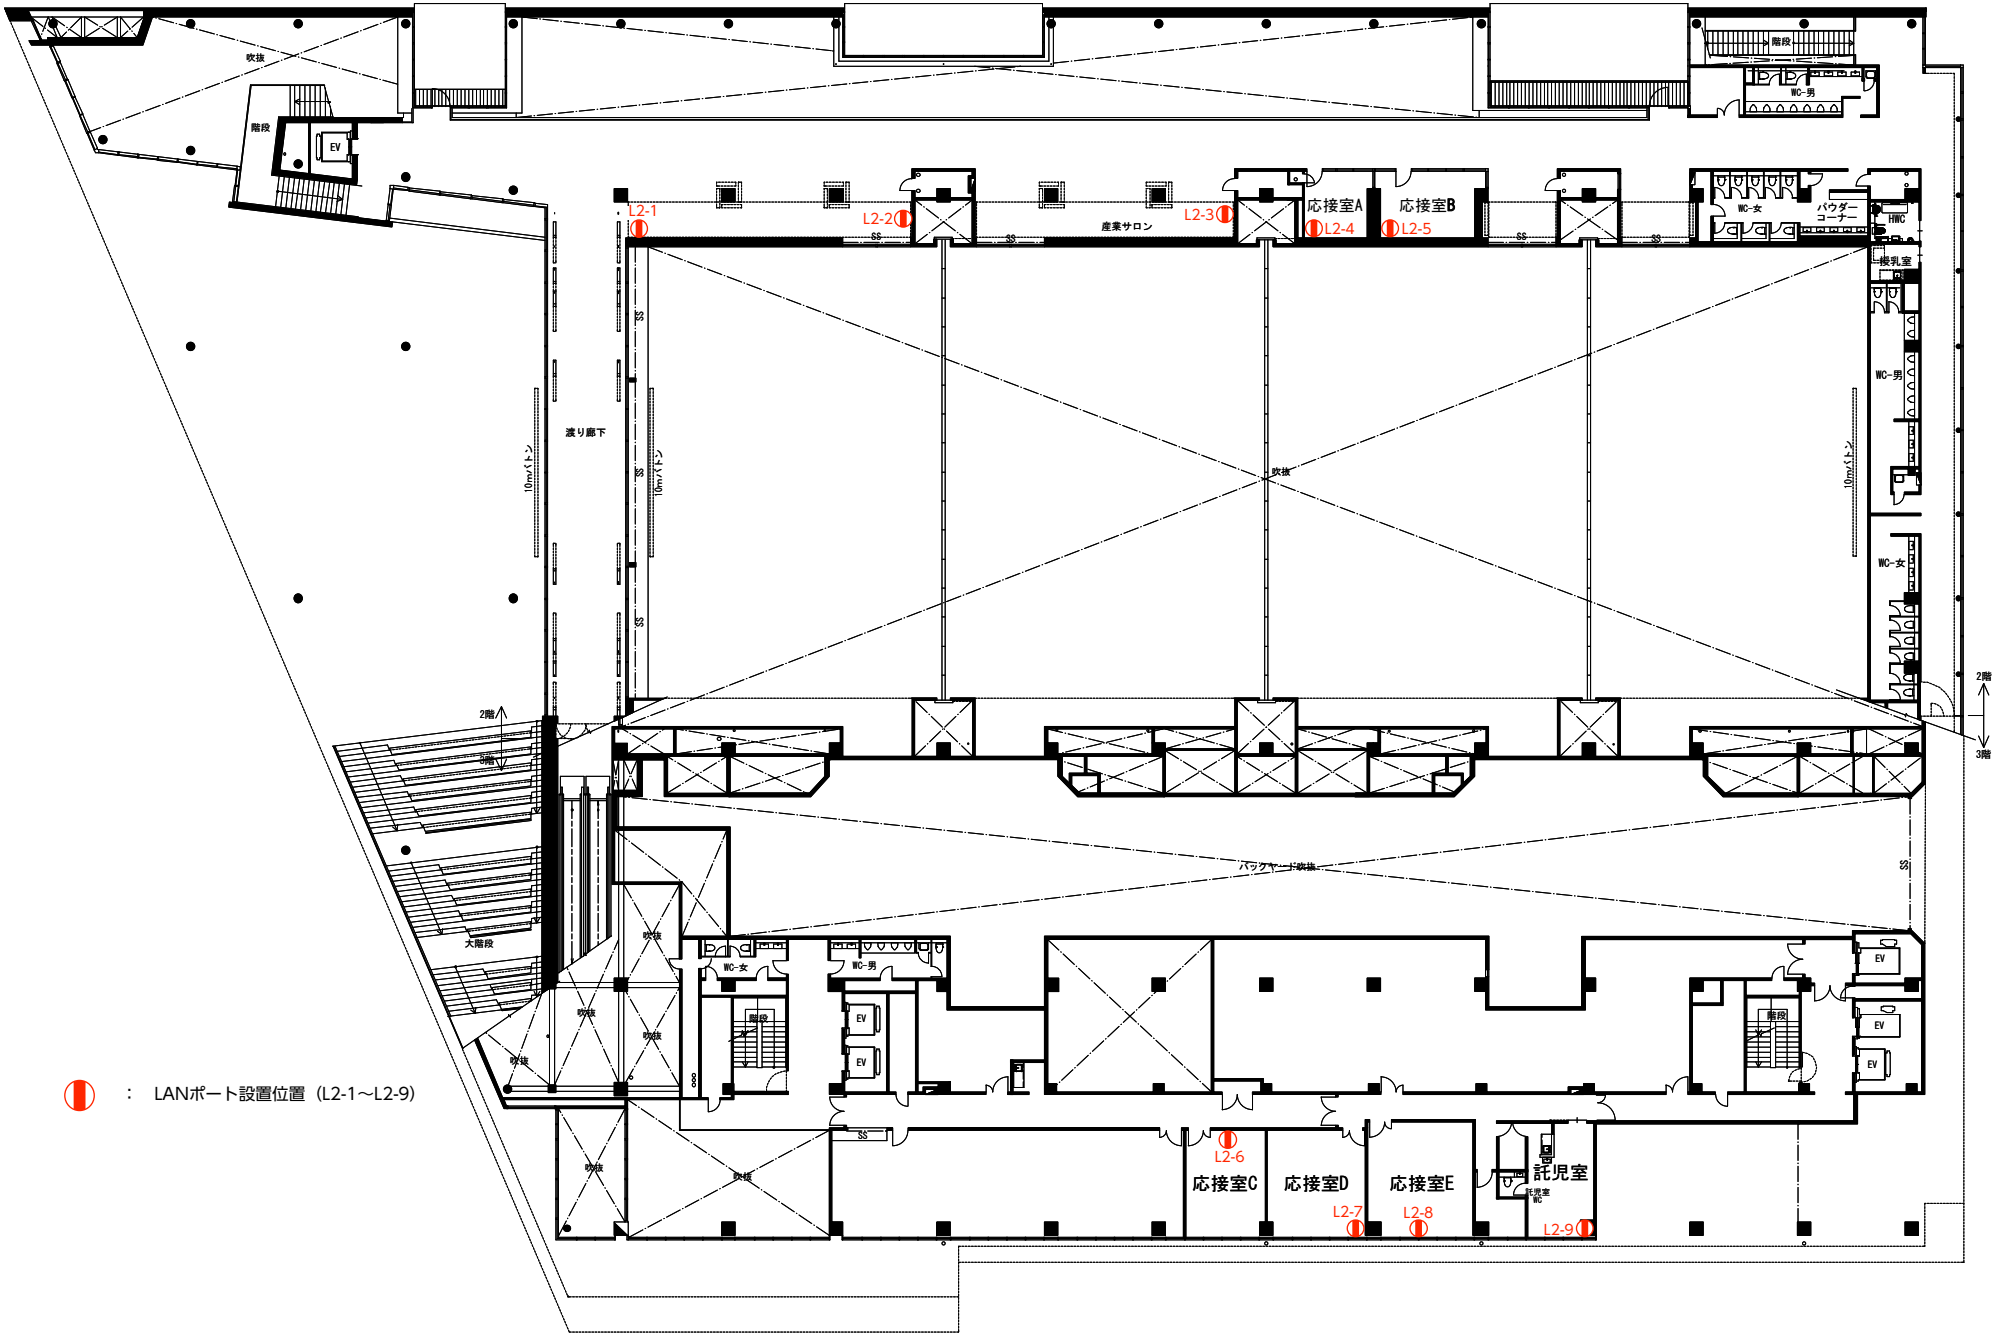

：　LANポート設置位置（L2-1～L2-9）
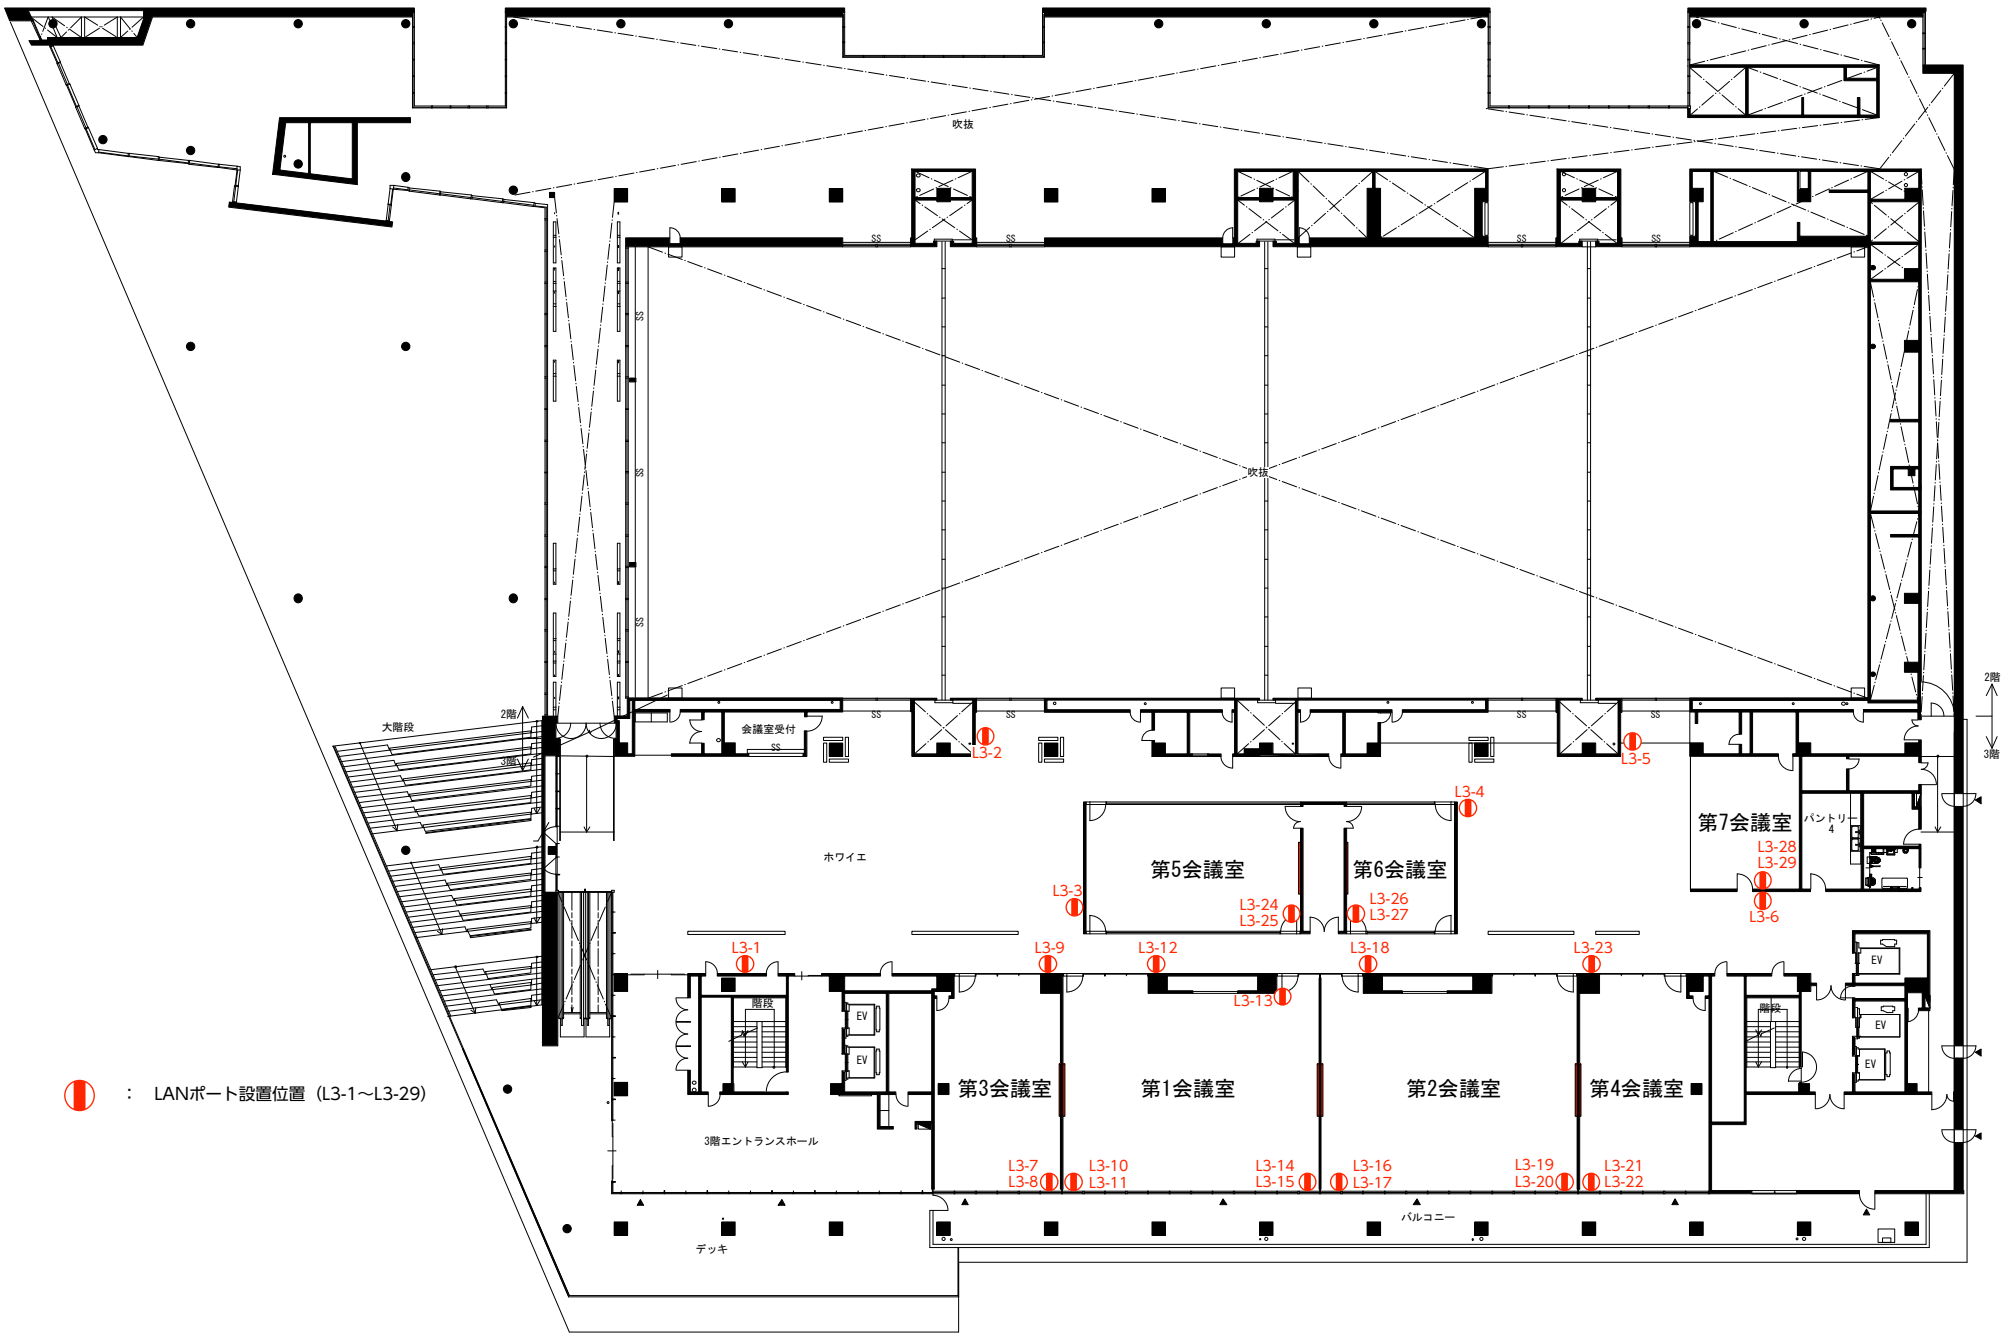
東京たま未来メッセLANポート配置図　3F